


Canale grigliato modulare 100 PRATIKO

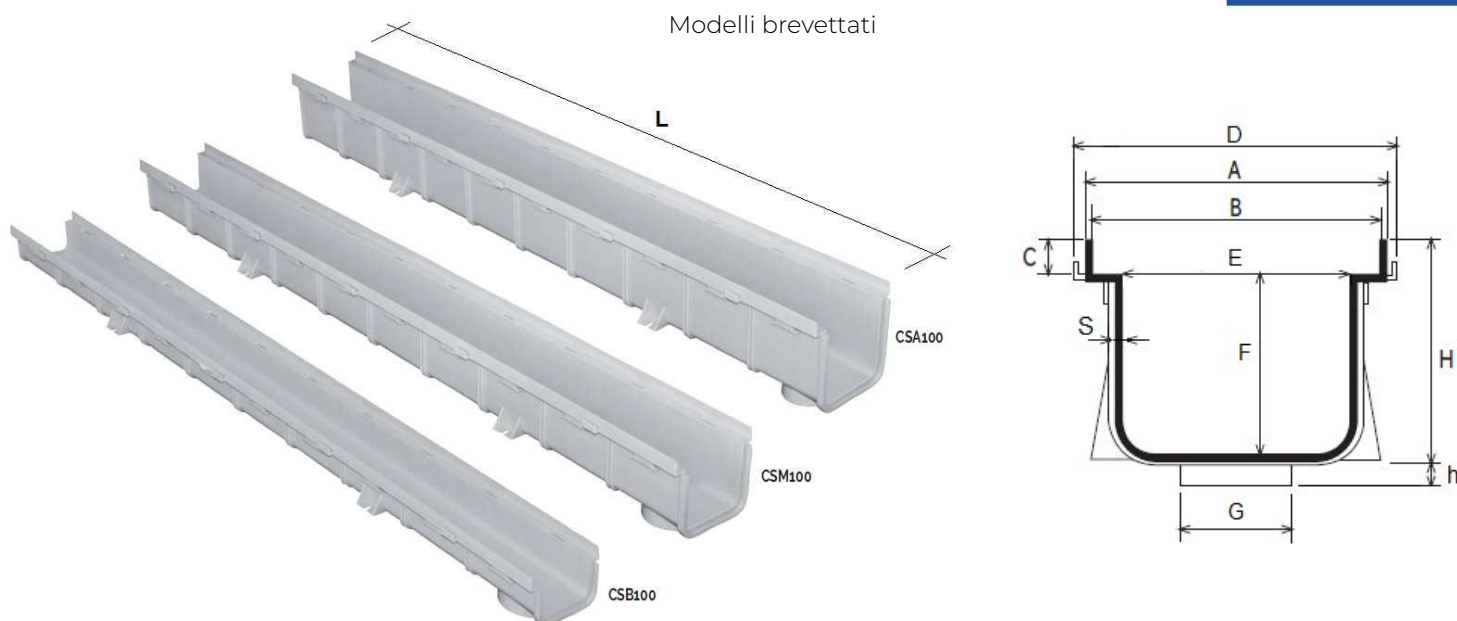

Codice	A mm	B mm	C mm	D mm	E mm	F mm	ø G mm	H mm	h mm	L mm	S mm
CSB100	104	99	13	115	75	84	40M - 50M - 63M	100	18	1000	2,4
CSM100	104	99	13	115	75	38	40M - 63M	75	18	1000	2,4
CSA100	104	99	13	115	75	60	40M - 50M - 63M	55	18	1000	2,4

Materiale: PVC-U

Colore: Grigio

Caratteristiche: I canali permettono di risolvere tutte le problematiche di drenaggio di acque meteoriche all'interno di parcheggi, cortili, piazzali e garage. I canali della linea PRATIKO sono brevettati e con marcatura CE, in conformità alla norma UNI EN 1433.

